

Maison principale / Main House / Hoofdwoning


Gîte / Guesthouse / Gastenverblijf - COCO

sous-sol / basement
souterrain

niveau de sol / ground floor
begane grond

1e étage / 1st floor
bovenverdieping

9

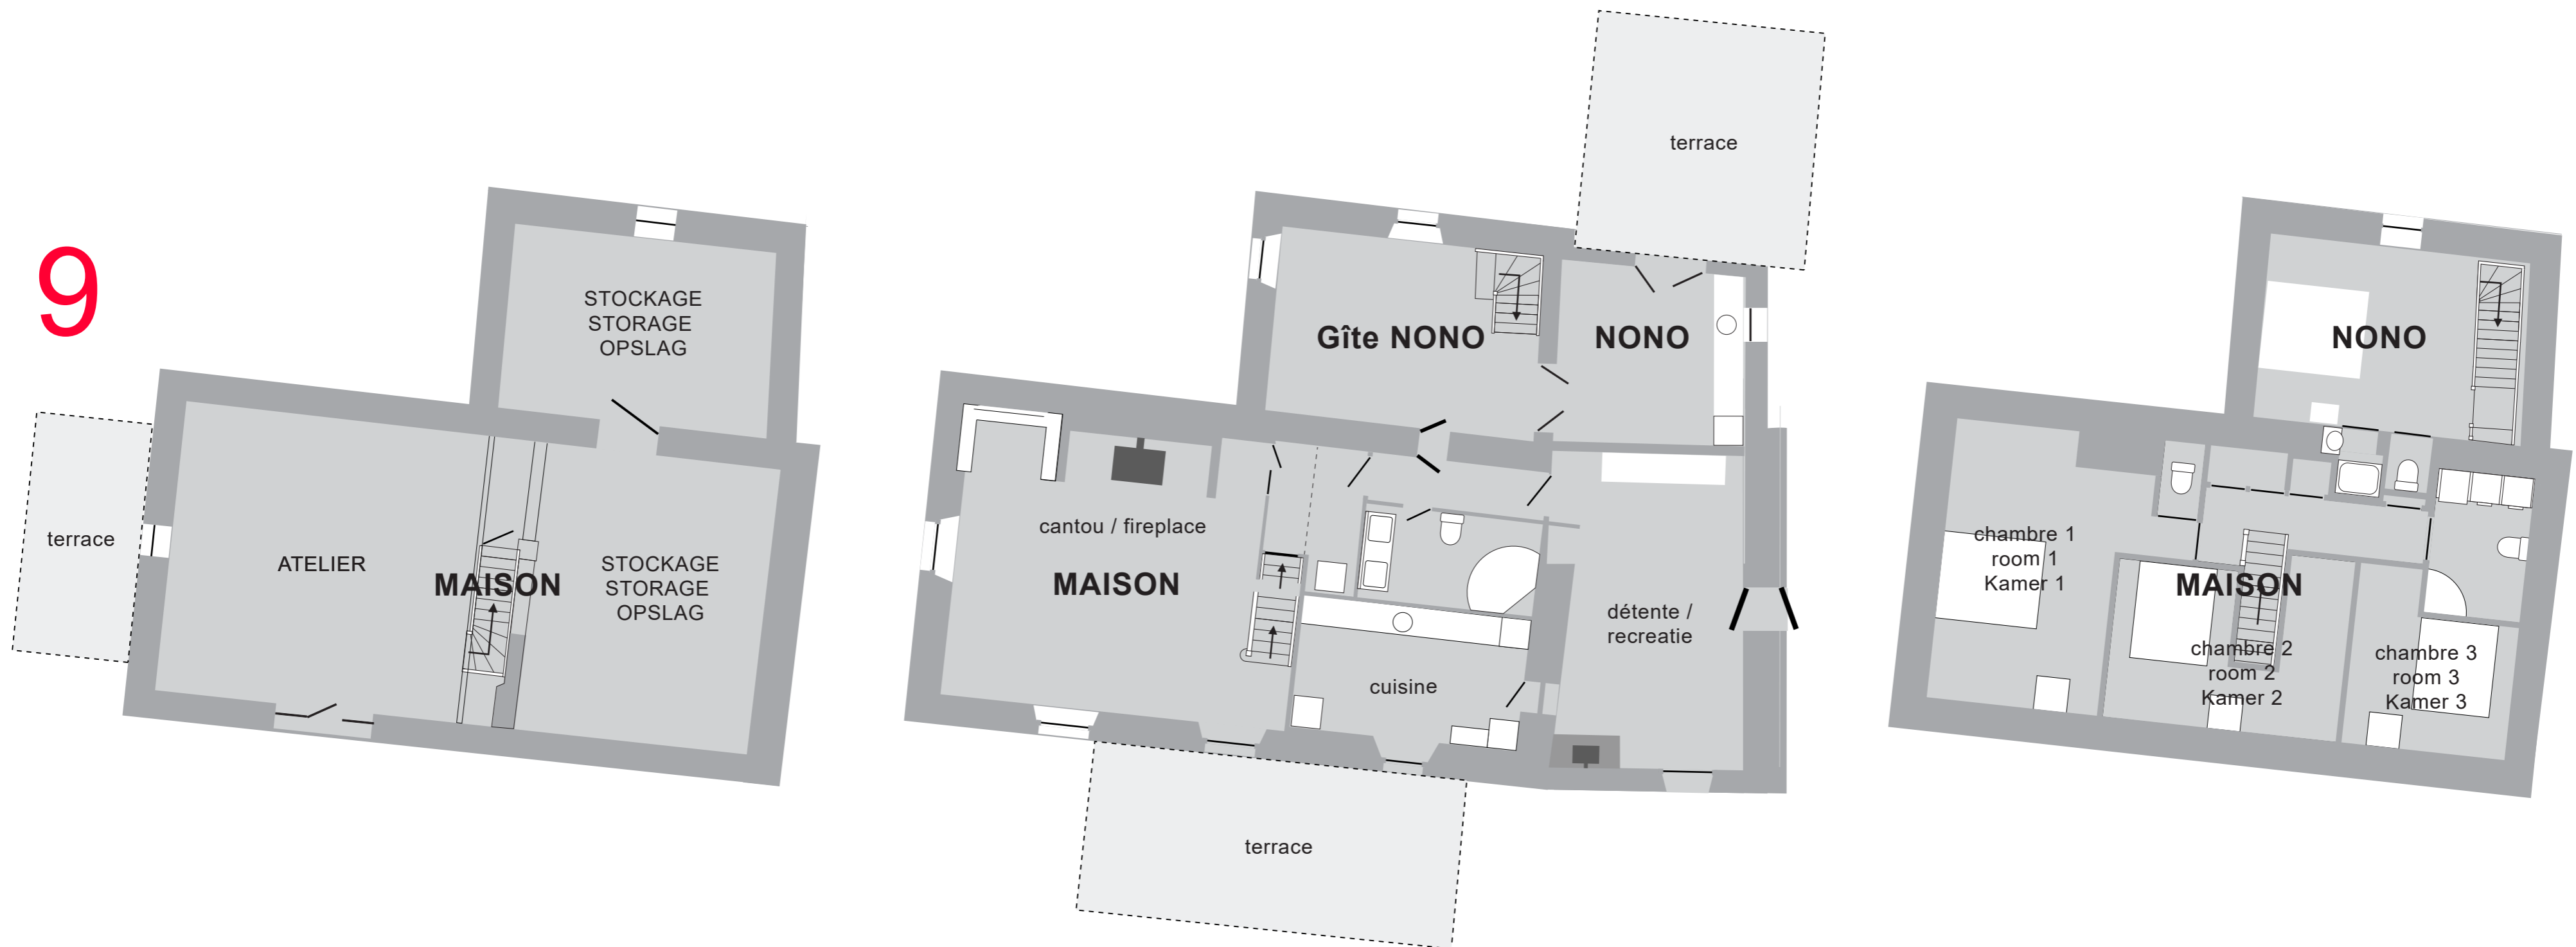

Echelle : 1:100

Domaine / Domein 'Le Teilhet'